

Masseria Barnabei - "Casa Nuova"

"Gianni"

Superficie Utile
Mq. 46,64

"Lillina"


Superficie Utile
Mq. 46,02

"Peppino"

Superficie Utile
Mq. 47,01

Superficie Utile
Mq. 29,77

Residenza padronale

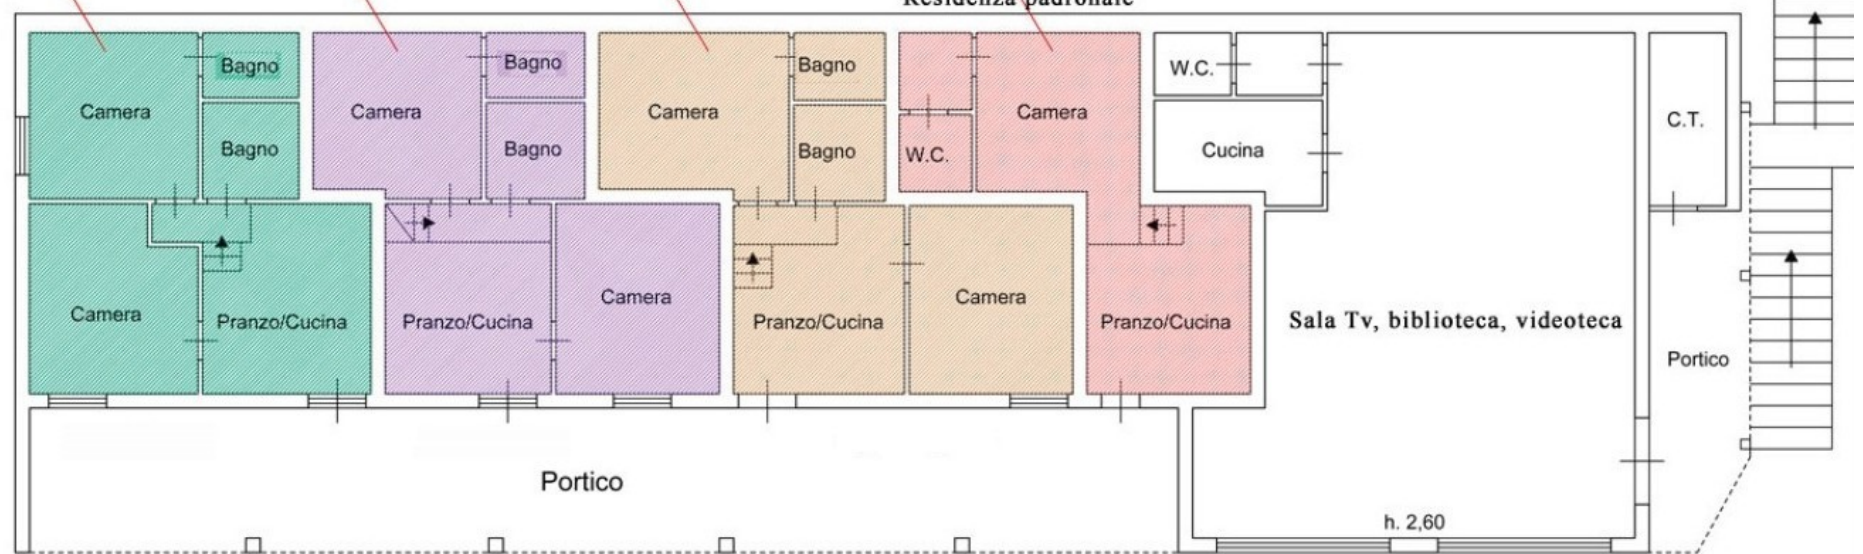

PIANO TERRA